


Ориентировочная схема (М1:2000)

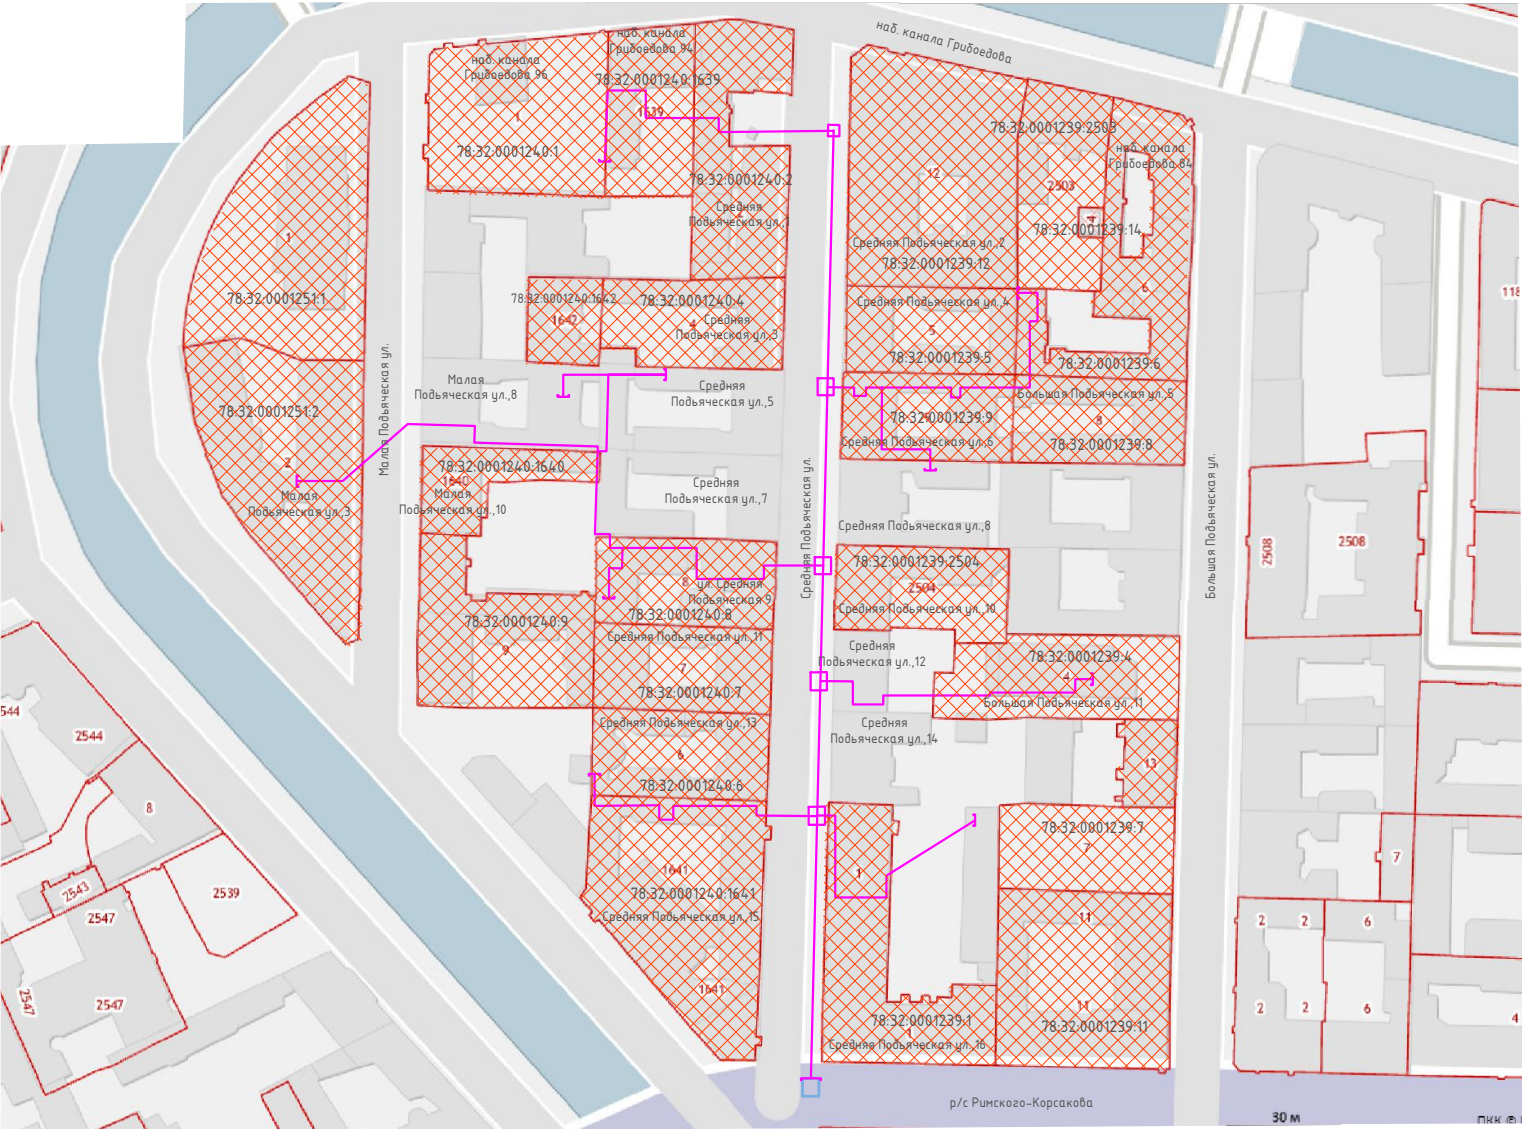

- Условные обозначения
- тепловые сети
  - — существующая ТК
  - — проектируемая ТК
  - ] — граница проектирования
  - ▨ — земельные участки
- 78:32:0001239:11 — кадастровый номер ЗУ

						АКС24011-01-ТКР			
						«Реконструкция распределительной сети «Средняя Подъяческая» от проспекта Римского-Корсакова до набережной канала Грибоедова (распределительная сеть «Средняя Подъяческая» от тепловой камеры-178 до тепловой камеры-182)» по адресу: г. Санкт-Петербург, параллельно ул. Средняя Подъяческая от пр. Римского-Корсакова до наб. кан. Грибоедова.			
Изм.	№уч.	Лист	№док.	Подпись	Дата	Тепловые сети. Тепломеханические решения тепловых сетей	Стадия	Лист	Листов
Разраб.	Ревункова				09.24		ПР	1	1
Проверил	Широкова				09.24	Ориентировочная схема (М1:2000)			
ГИП	Широкова				09.24				